

Выписка из Единого государственного реестра недвижимости об основных характеристиках и зарегистрированных правах на объект недвижимости

Сведения об основных характеристиках объекта недвижимости

В Единый государственный реестр недвижимости внесены следующие сведения:

Раздел 1 Лист 1		
Сооружение		
вид объекта недвижимости		
Лист № 1 раздела 1	Всего листов раздела 1: 1	Всего разделов: 3
13.07.2022г.		Всего листов выписки: 3
Кадастровый номер:	64:48:020301:3207	

Номер кадастрового квартала:	64:48:020301	
Дата присвоения кадастрового номера:	25.12.2017	
Ранее присвоенный государственный учетный номер:	данные отсутствуют	
Местоположение:	Росийская Федерация, Саратовская область, г. Саратов, Заводской район, ул. Верхняя, д. 17	
Основная характеристика (для сооружения):	тип	единица измерения
	протяженность	80 в метрах
Назначение:	9) иные сооружения производственного назначения	
Наименование:	Наружная система теплоснабжения	
Количество этажей, в том числе подземных этажей:	данные отсутствуют	
Год ввода в эксплуатацию по завершении строительства:	данные отсутствуют	
Год завершения строительства:	2015	
Кадастровая стоимость, руб.:	149745.43	
Кадастровые номера иных объектов недвижимости, в пределах которых расположен объект недвижимости:	64:48:020301:150	
Кадастровые номера помещений, машино-мест, расположенных в здании или сооружении:	данные отсутствуют	
Виды разрешенного использования:	данные отсутствуют	
Статус записи об объекте недвижимости:	Сведения об объекте недвижимости имеют статус "актуальные"	
Особые отметки:	Сведения, необходимые для заполнения раздела: 5 - План расположения помещения, машино-места на этаже (плане этажа), отсутствуют.	
Получатель выписки:	Еремеева Олеся Игоревна (представитель правообладателя), Правообладатель от имени заявителя ФЕДЕРАЛЬНОЕ ГОСУДАРСТВЕННОЕ УНИТАРНОЕ ПРЕДПРИЯТИЕ "ФЕДЕРАЛЬНЫЙ ЭКОЛОГИЧЕСКИЙ ОПЕРАТОР", 4714004270	




Еремеева Олеся Игоревна
полное наименование должности

Еремеева
инициалы, фамилия

Выписка из Единого государственного реестра недвижимости об основных характеристиках и зарегистрированных правах на объект недвижимости
Сведения о зарегистрированных правах

Сооружение		
вид объекта недвижимости		
Лист № 1 раздела 2	Всего листов раздела 2: 1	Всего разделов: 3
13.07.2022г.		Всего листов выписки: 3
Кадастровый номер: 64:48:020301:3207		

1	Правообладатель (правообладатели):	1.1	Федеральное государственное унитарное предприятие «Объединенный эколого-технологический и научно-исследовательский центр по обезвреживанию РАО и охране окружающей среды», ИНН: 7704009700
2	Вид, номер, дата и время государственной регистрации права:	2.1	Хозяйственное ведение 64:48:020301:3207-64/087/2022-4 13.07.2022 11:06:46
4	Ограничение прав и обременение объекта недвижимости:	не зарегистрировано	
1	Правообладатель (правообладатели):	1.2	Российская Федерация
2	Вид, номер, дата и время государственной регистрации права:	2.2	Собственность 64:48:020301:3207-64/001/2017-1 25.12.2017 16:50:34
4	Ограничение прав и обременение объекта недвижимости:	не зарегистрировано	
5	Заявленные в судебном порядке права требования:	данные отсутствуют	
6	Сведения о возражении в отношении зарегистрированного права:	данные отсутствуют	
7	Сведения о наличии решения об изъятии объекта недвижимости для государственных и муниципальных нужд:	данные отсутствуют	
8	Сведения о невозможности государственной регистрации без личного участия правообладателя или его законного представителя:	данные отсутствуют	
9	Правопритязания и сведения о наличии поступивших, но не рассмотренных заявлений о проведении государственной регистрации права (перехода, прекращения права), ограничения права или обременения объекта недвижимости, сделки в отношении объекта недвижимости:	Представлены документы на государственную регистрацию: Право: Реестровая запись	

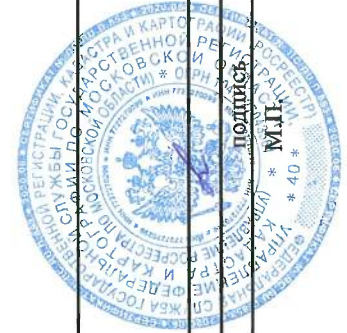

Субботин
полное наименование должности


Субботин
подпись

инициалы, фамилия

Выписка из Единого государственного реестра недвижимости об основных характеристиках и зарегистрированных правах на объект недвижимости
 Описание местоположения объекта недвижимости

Сооружение			
вид объекта недвижимости			
Лист № 1 раздела 4	Всего листов раздела 4: 1	Всего разделов: 3	Всего листов выписки: 3
13.07.2022г.			
Кадастровый номер: 64:48:020301:3207			

Схема расположения объекта недвижимости (части объекта недвижимости) на земельном участке(ах)

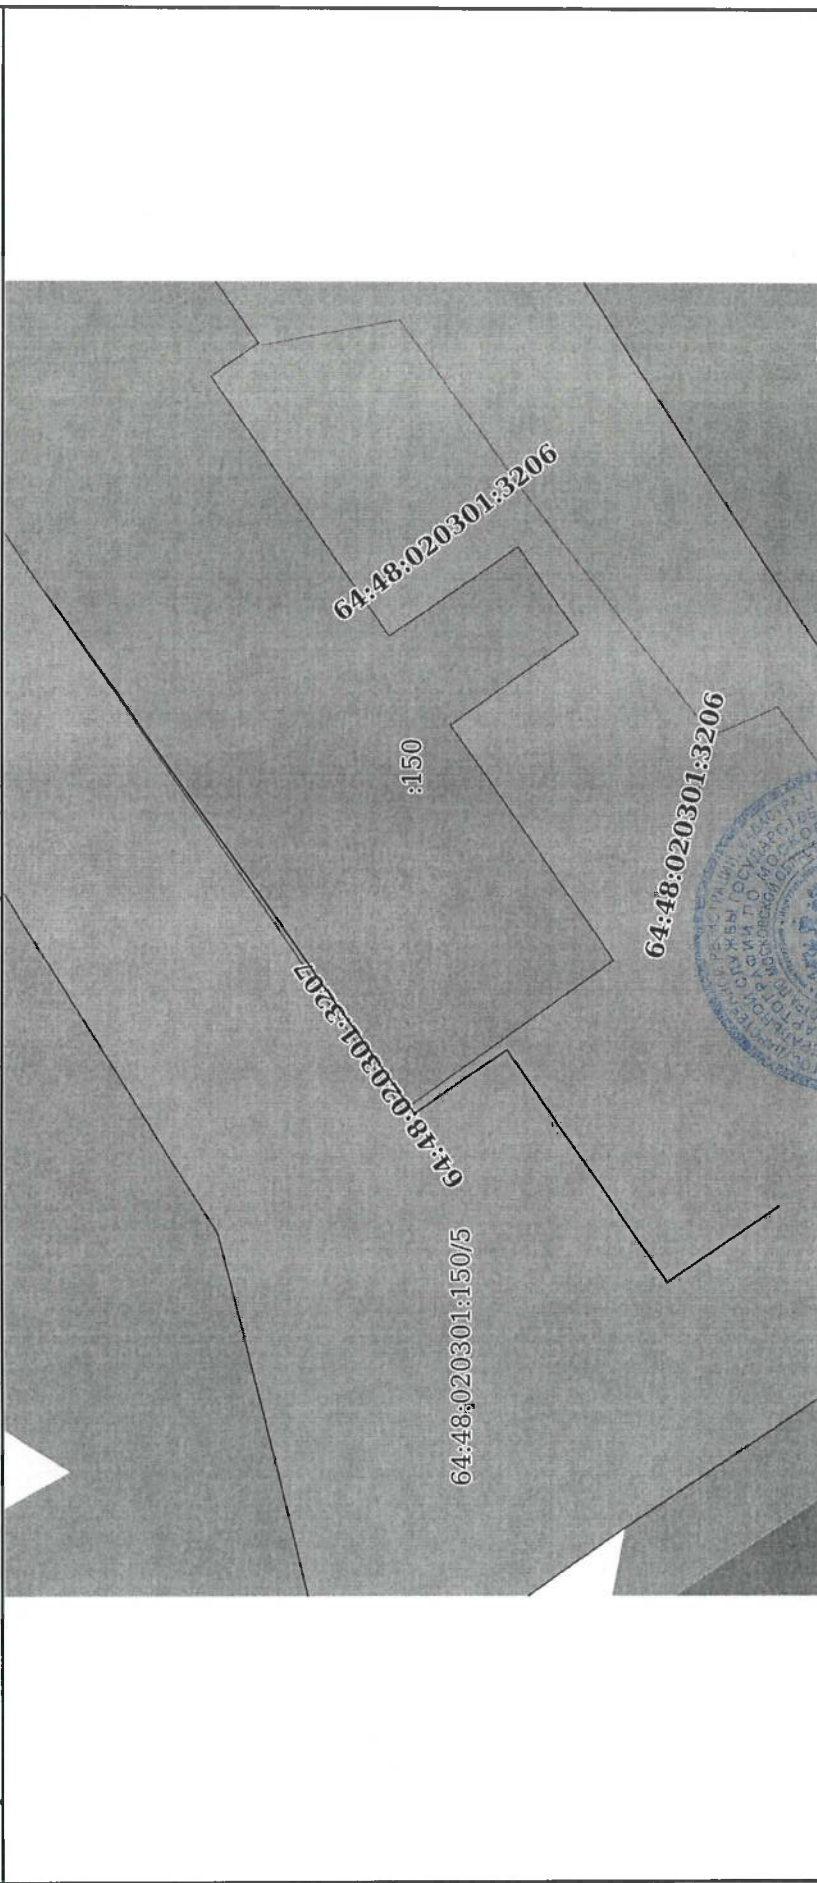

Масштаб 1:300
 Условные обозначения:

Иванов
 полное наименование должности

Иванов
 инициалы, фамилия

