

Удомельский филиал ГУП "Тверское областное бюро технической инвентаризации"

Наименование ОТИ

E-mail: tehnburo@mail.ru

ТЕХНИЧЕСКИЙ ПАСПОРТ

на Помещение
(тип объекта учета)
Квартира № 57
(наименование объекта)
Жилое
(назначение объекта учёта)

Адрес (местоположение) объекта:

Субъект Российской Федерации область Тверская
Административный округ(округ) район Удомельский
Город (пос.) город Удомля
Район города _____
Улица(пер.) улица Энтузиастов
Дом № 4а Строение (корпус) _____

Инвентарный № 1-1290
Кадастровый № _____


Паспорт составлен по состоянию на 9 декабря 2015 г.

Директор

М.П.



Захарова Г.А.
(Фамилия И.О.)

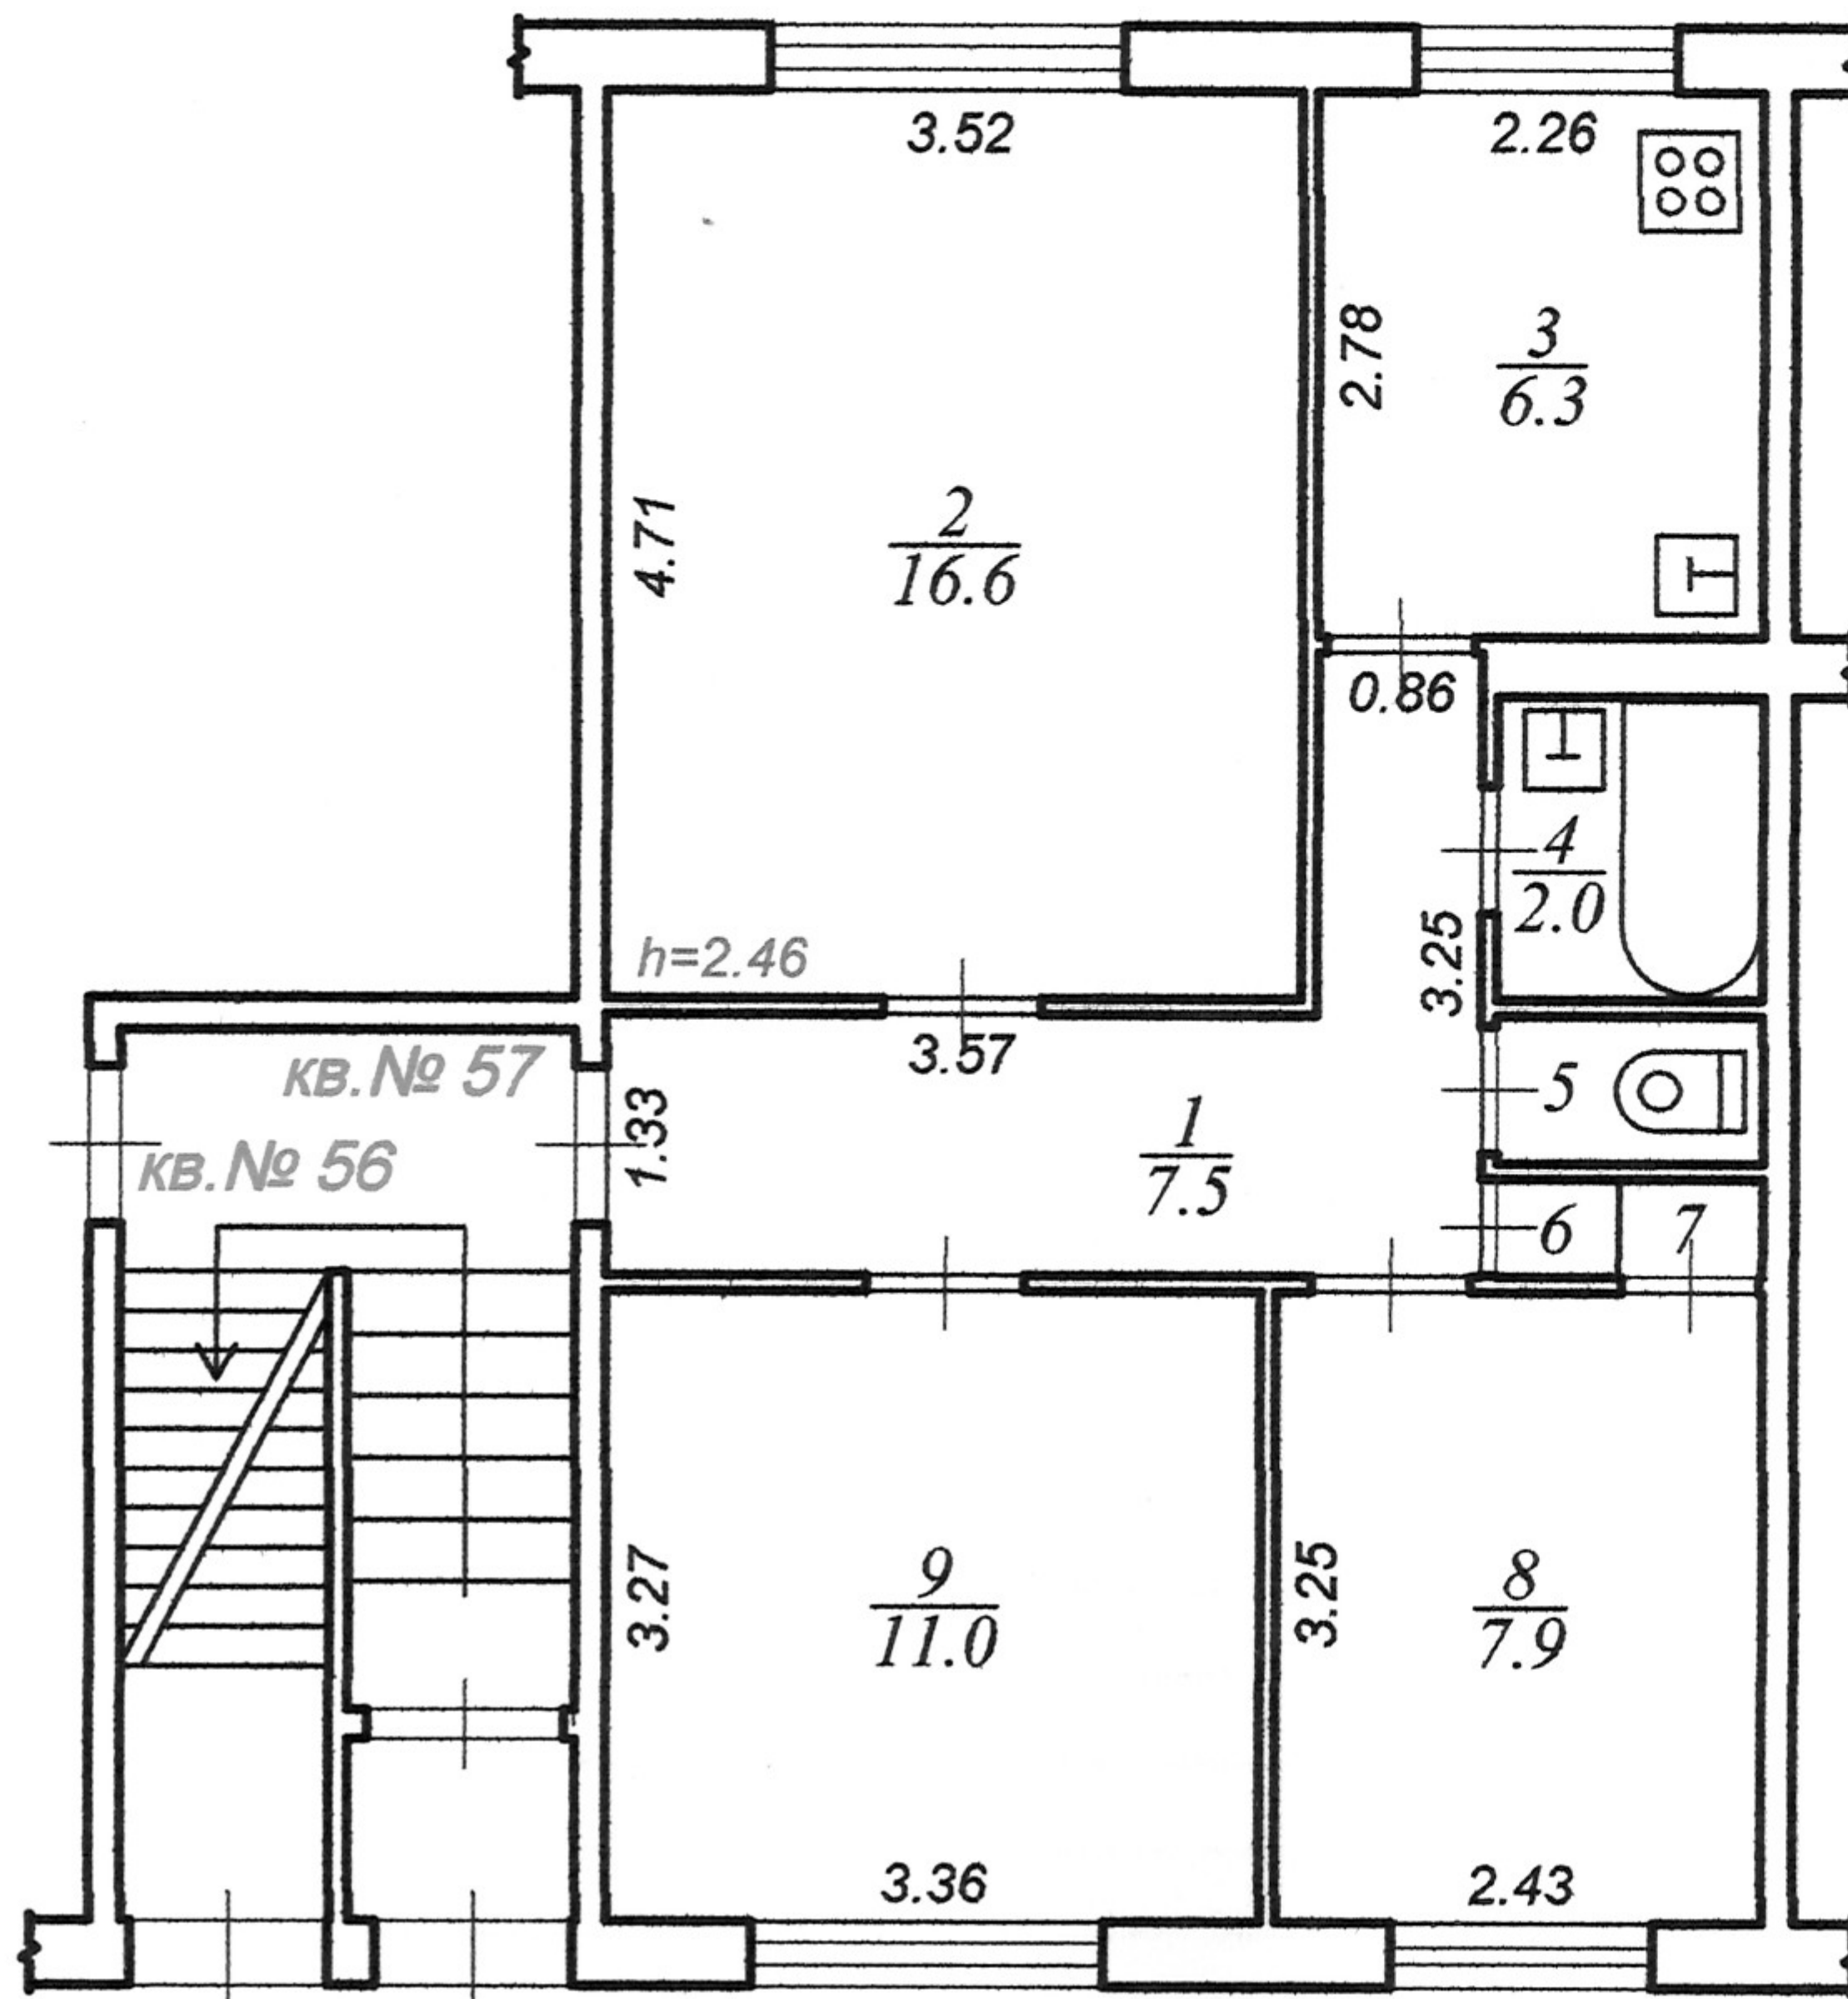

Удомельский филиал ГУП "Тверское областное БТИ"		
Инвентарный план: квартиры № 57		Масштаб 1: 100
в доме № 4а по ул. Энтузиастов,		
г. Удомля		
Дата:	Исполнители:	Подпись
09.12.2015	Устрялова Е.А.	
Проверил:	Захарова Г.А.	

II. Техническое описание квартиры

Год постройки здания 1975 Этажность 5 Физический износ (%) 41

Наименование конструктивного элемента 1	Описание элементов (материал, конструкция или система, отделка и прочее) 2
1) Наружные стены (материал)	<i>Железобетонные панели</i>
2) Перегородки (материал)	<i>Гипсобетонные</i>
3) Перекрытия (материал)	<i>Железобетонные плиты</i>
4) Полы а) в жилых комнатах б) в кухне в) в ванной г) в других помещениях квартиры	<i>Рулонные</i> <i>Рулонные</i> <i>Керамическая плитка</i> <i>Рулонные</i>
5) Проемы Оконные Дверные	<i>Деревянные двойные</i> <i>Деревянные простые</i>
6) Отделка стен а) в жилых комнатах б) в кухне в) в ванной г) в других помещениях квартиры	<i>Простая</i> <i>Простая</i> <i>Простая</i> <i>Простая</i>
7) Отделка потолков а) в жилых комнатах б) в кухне в) в ванной г) в других помещениях квартиры	<i>Простая</i> <i>Простая</i> <i>Простая</i> <i>Простая</i>
8) Вид отопления	<i>Отопление-Центральное</i>
9) Наличие: Горячее водоснабжение Водопровод Канализация Электроснабжение Вентиляция	<i>Центральное</i> <i>От центральной сети</i> <i>Центральная</i> <i>Центральное</i> <i>Вытяжная</i>
10) Наличие лоджий и (или) балконов	

III. Стоимость квартиры

Полная балансовая стоимость _____ руб.

Действительная инвентаризационная стоимость в ценах 1969 г. 3491 руб.

Три тысячи четыреста девяносто один рубль

IV. Экспликация площади квартиры

Литера	Этаж	№ на плане	Наименование помещения	Общая площадь квартиры	В том числе площадь		Площадь лоджий, балконов, террас, холодных пристроек	Высота помещений по внутреннему обмеру, м	Площадь помещений общего пользования	Самовольно возведенная или переоборудованная площадь	Примечание
					Жилая	Подсобная					
1	2	3	4	5	6	7	8	9	10	11	12
A	1	1	Коридор	7,5		7,5		2,46			
		2	Жилая комната	16,6	16,6						
		3	Кухня	6,3		6,3					
		4	Ванная	2		2					
		5	Туалет	1		1					
		6	Встроенный шкаф	0,3		0,3					
		7	Встроенный шкаф	0,3		0,3					
		8	Жилая комната	7,9	7,9						
		9	Жилая комната	11	11						
				52,9	35,5	17,4					

Дата обследования

9 декабря 2015 г.

Исполнитель:

/Устрялова Е.А./

Проверил

/Захарова Г.А./

Прошито и
пронумеровано

5 / *пять* / листов

Исполнитель

